


PLANTA BAJA. "VIVIENDA D"  
SUPERFICIE UTIL VIVIENDA : 60,09 m<sup>2</sup>

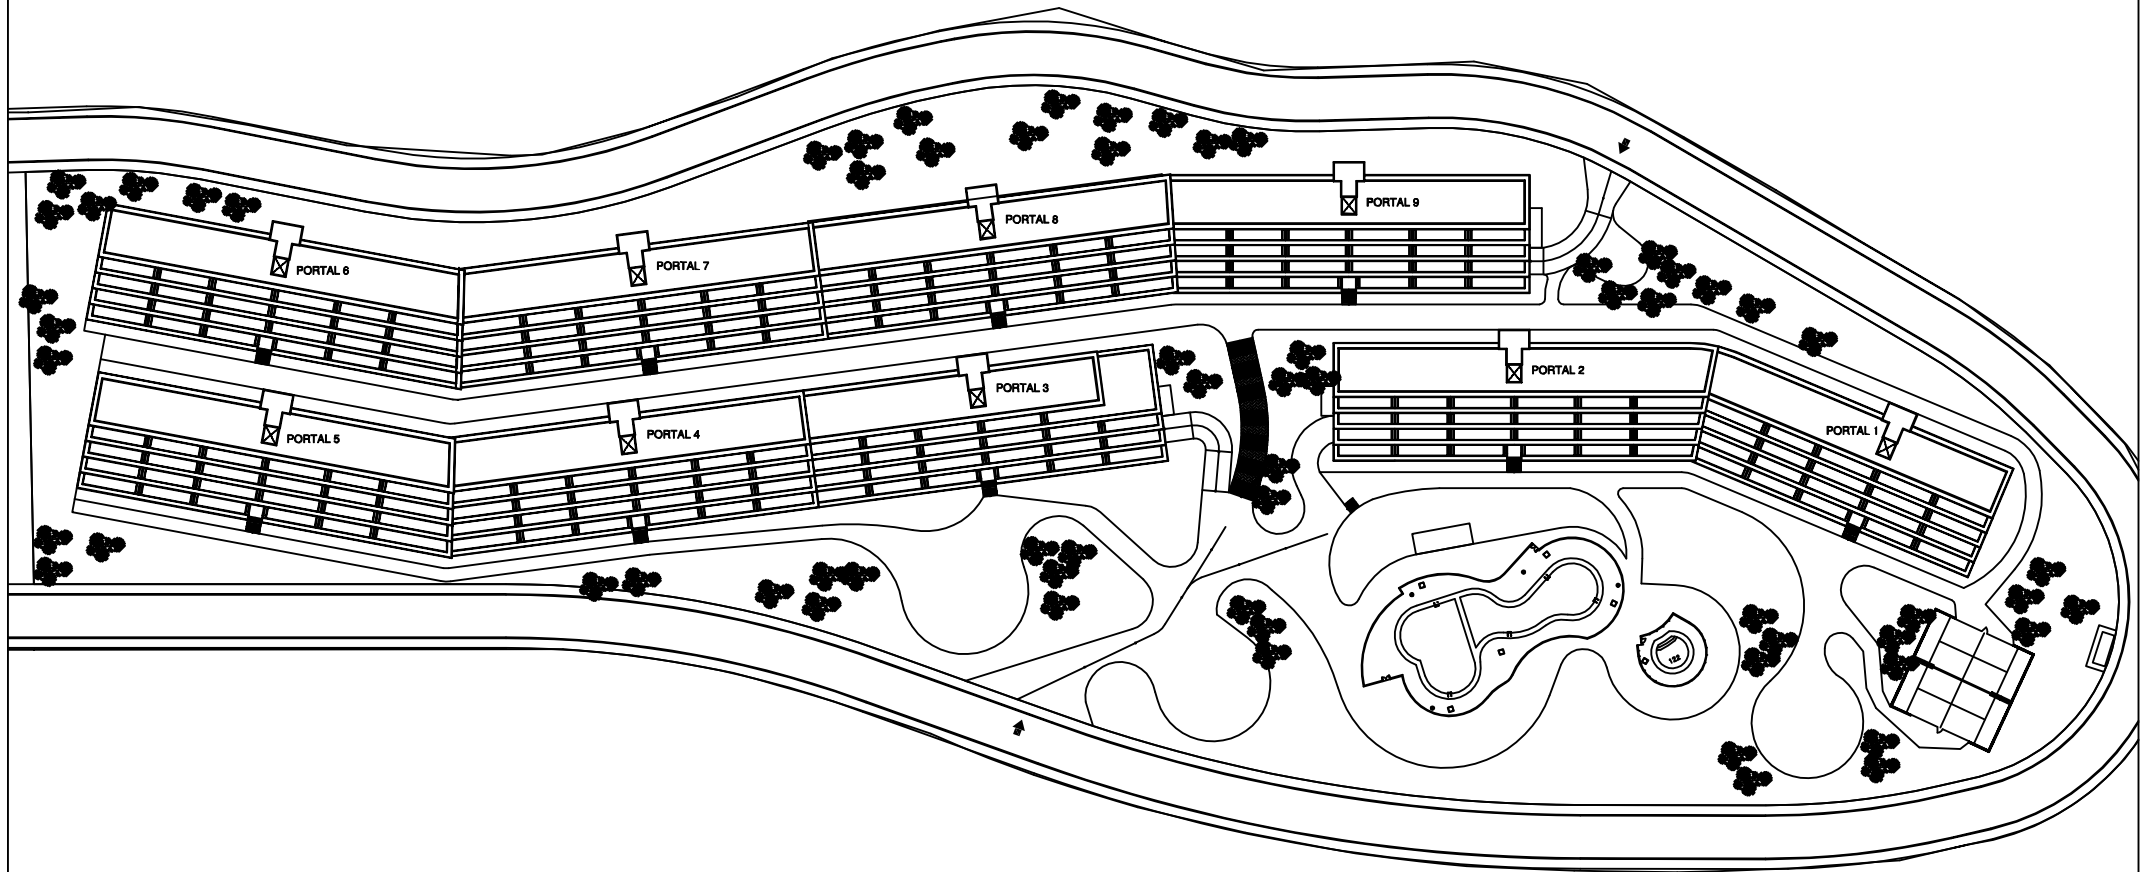

PLANTA GENERAL DE LA UR. " BONALBA "  
MUCHAMIEL ( ALICANTE )